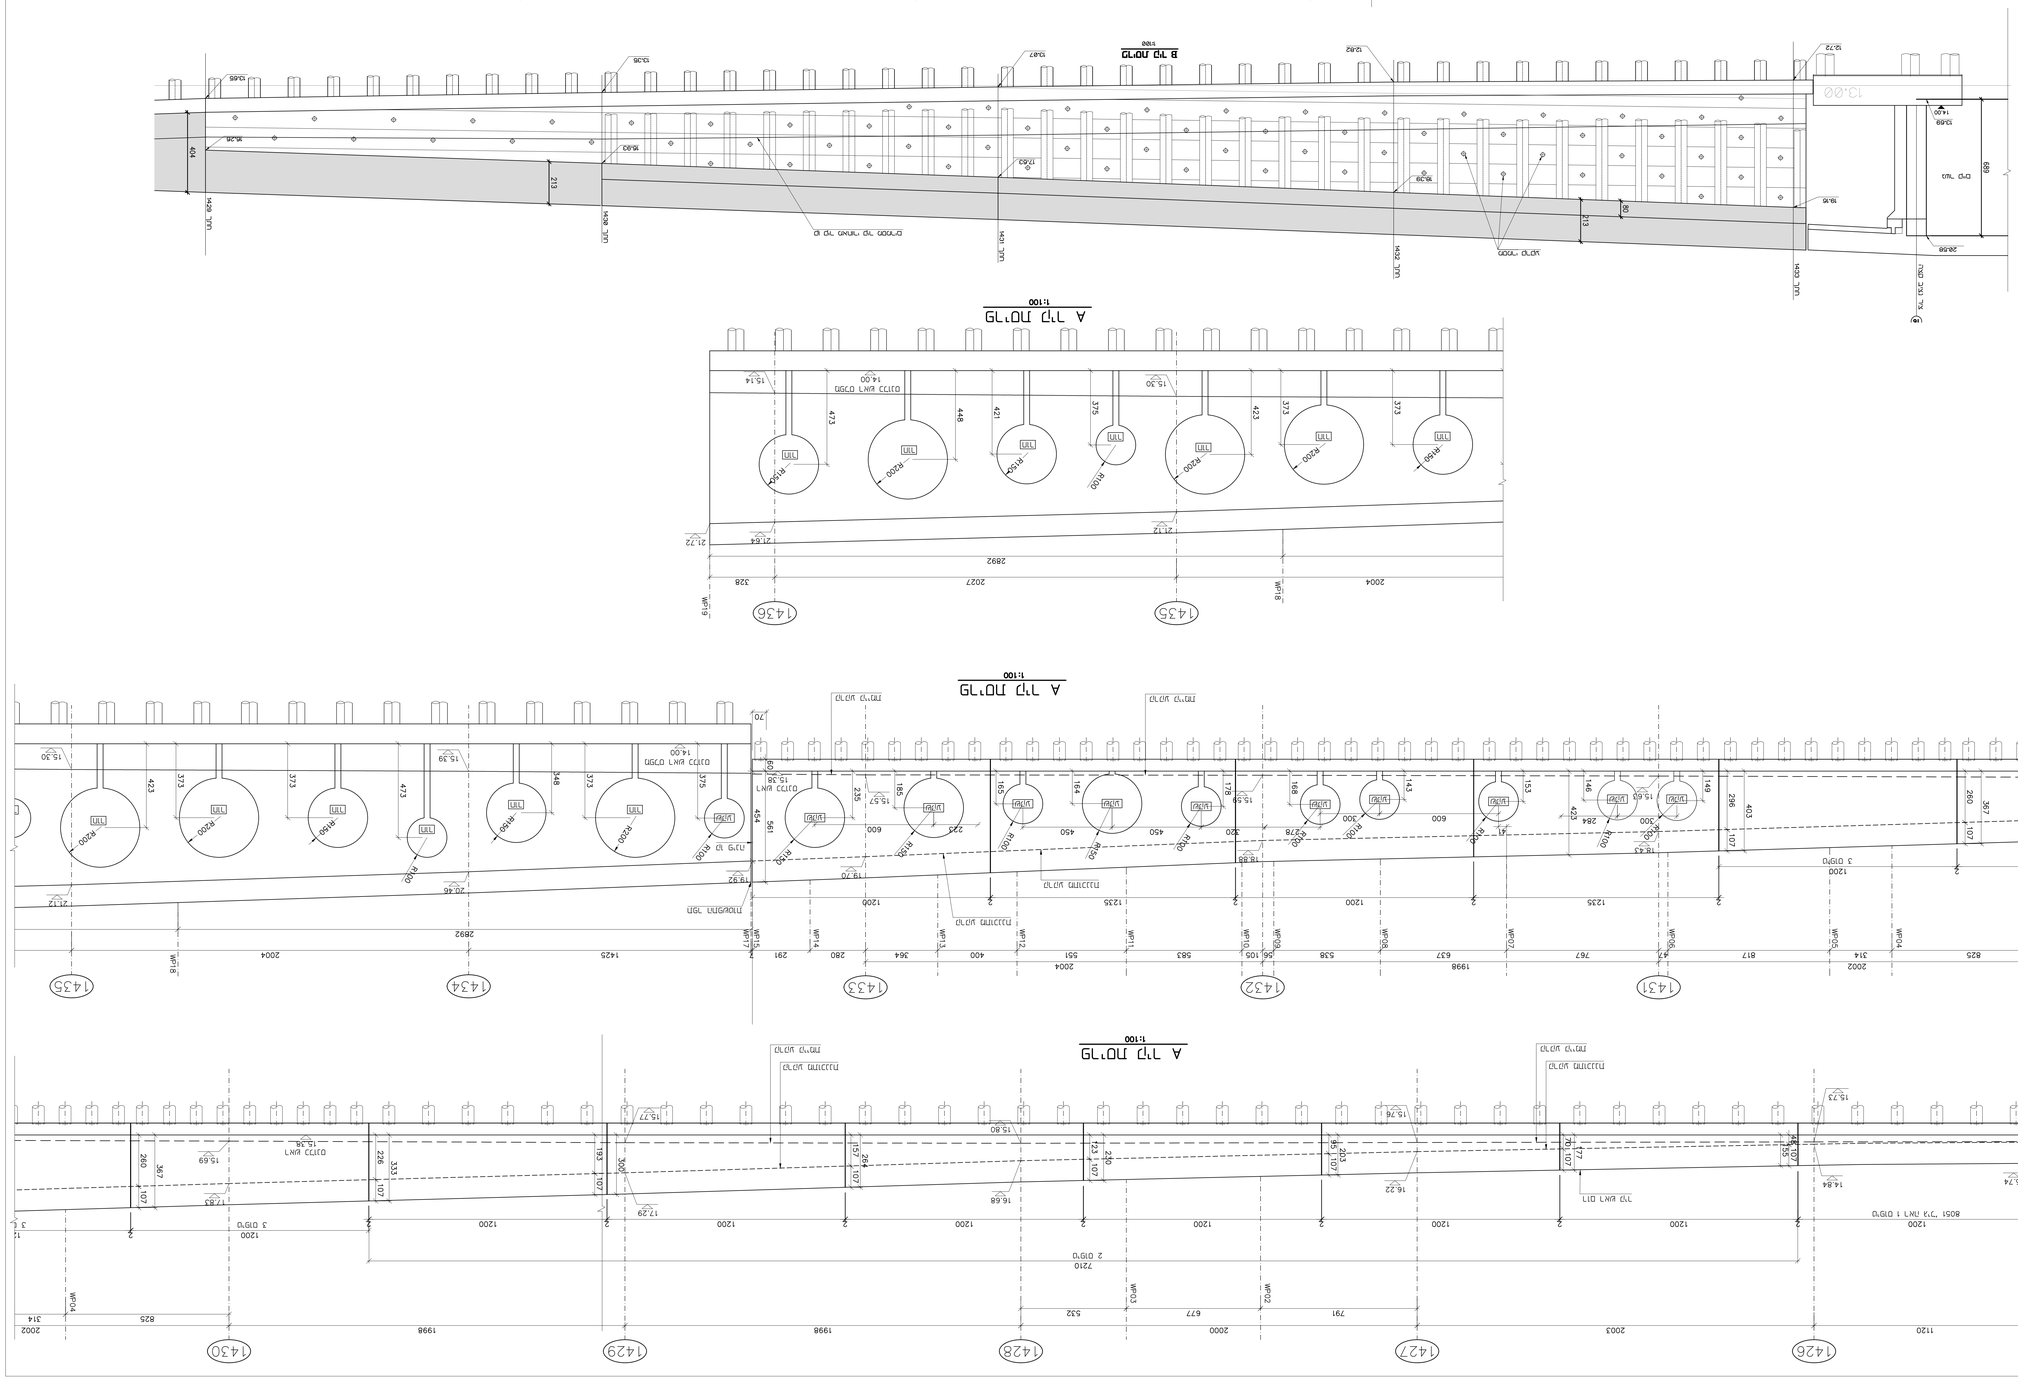

מספר	תאריך	נערך ע"י	תיאור השינוי	מספר	תאריך	נערך ע"י	תיאור השינוי

מקור הנתונים: מדידה מפורטת מאוגוסט 2020 ע"י "מדידות ותכנון" בע"מ. מדידה אווירית מ-12 בינואר 2021 ע"י "מפות ומדידות" בע"מ. הנתונים מעודכנים לתאריך 31.12.2021

מנהרות מזרח מערב בכביש 2
מחלף אבנר

AVALON HIGHWAYS CO. LTD.
TEL-AVIV ISRAEL

מנהל - רשות - ניר
מ"מ בקשר מקומות
מגדל "מ.מ. 38 נמל"
מיקוד 61070 בת"ים
03-5174065 פקס 03-5174644 טל
מייל: office@yss.co.il 02-5300097

YSS
מס' 300

מבנה מס'ד 19


00	11/12/17	ע. יגאל	מ. שמיר	מ. יגאל	מ. יגאל
מהדורה	תאריך	נערך	בדק	אישור	אישור

1 : 100 מ.ל.מ. **1 מבנה מס'ד 19**
00000-A-0000-00-00-00

YSS-DD-000-00000008R-0030.dwg מבנה מס'ד 19
YSS-ST-020-00000008R-DD-7030-00.PLT מבנה מס'ד 19
YSS-ST-020-00000008R-DD-7030-00

הערות:

1. כל המידות בס"מ אלא אם כתוב אחרת.
