
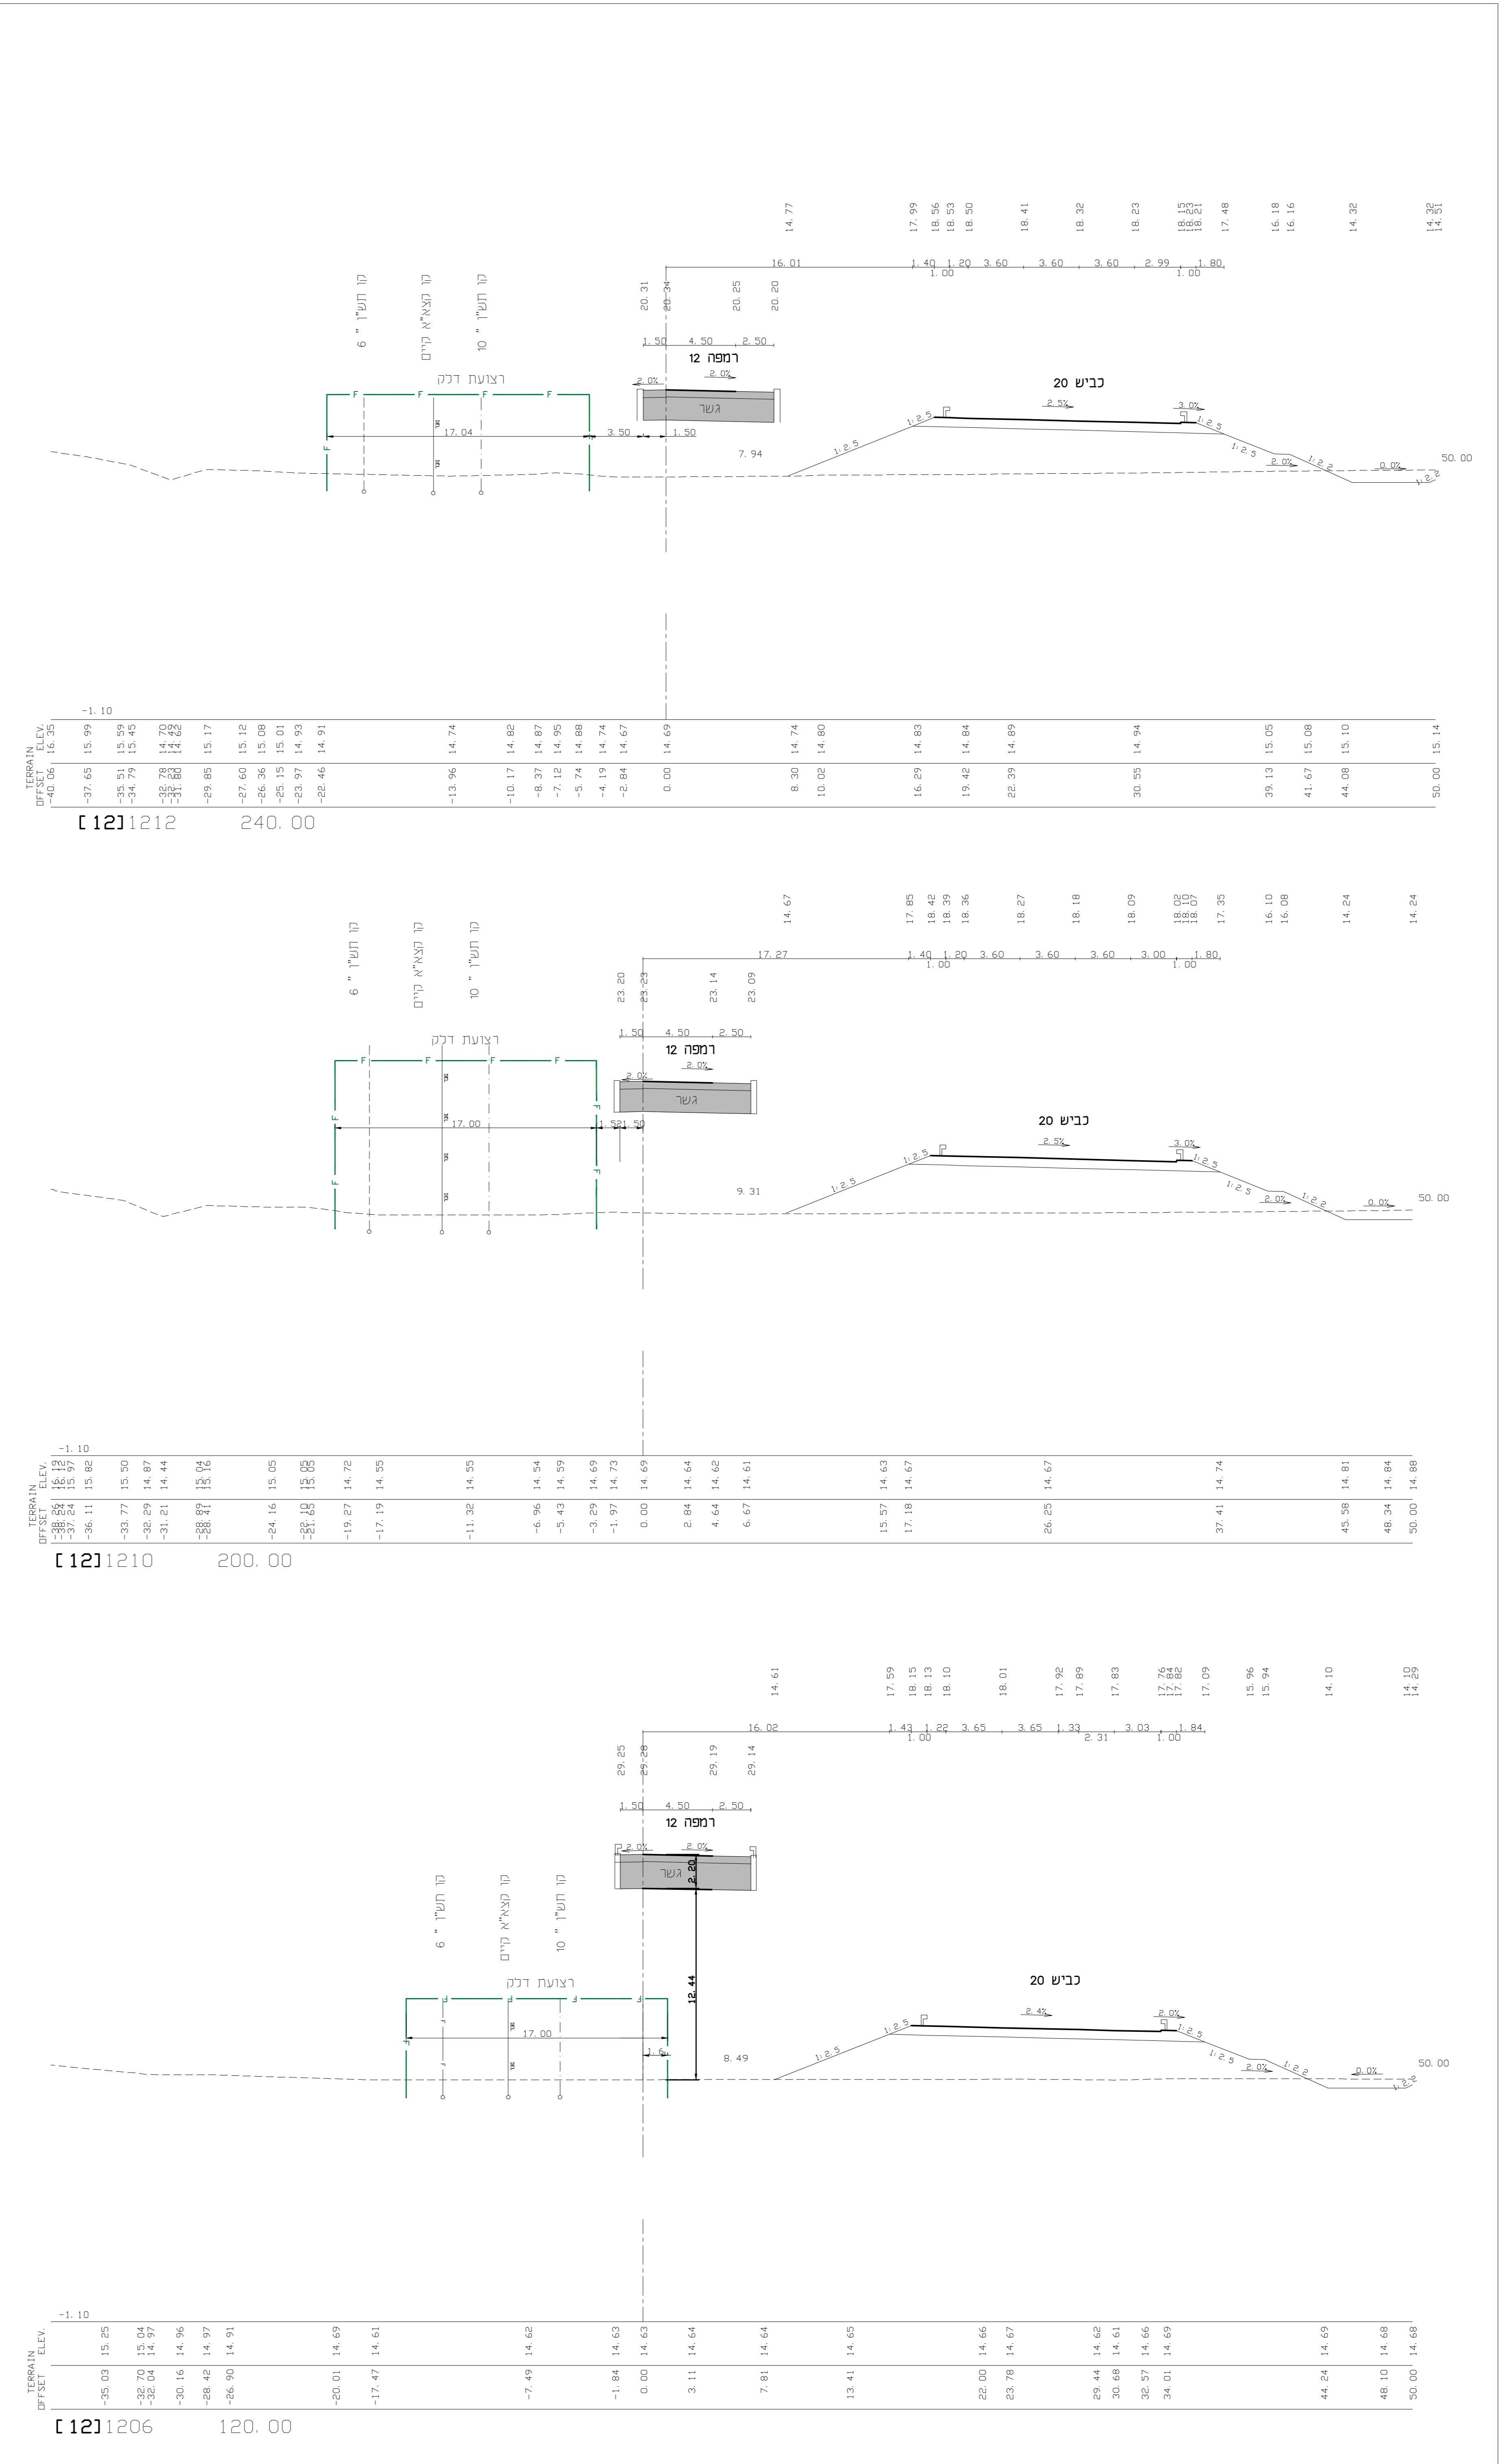


"חנה וסע" שפיים

נספח חתכים לרוחב גליון 1 מתוך 1 לרצועת הדלק

| | |
|------------------|------------------------|
| מחזור | מרכז |
| מרחב תכנון מקומי | חוף השרון |
| רשות מקומית | מועצה אזורית חוף השרון |
| ישוב | |
| תאריך | 18/04/2016 |
| שם התרשים | מעמד |
| קני"מ | 1:200 |
| נספח חתכים לרוחב | מנחה |
| לרצועת הדלק | --- |
| --- | --- |
| --- | --- |

| | | |
|--------------|--------------|-------|
| שמות וחותמות | שם מרני נפני | חתימה |
| עורך הנספח | תאריך | |

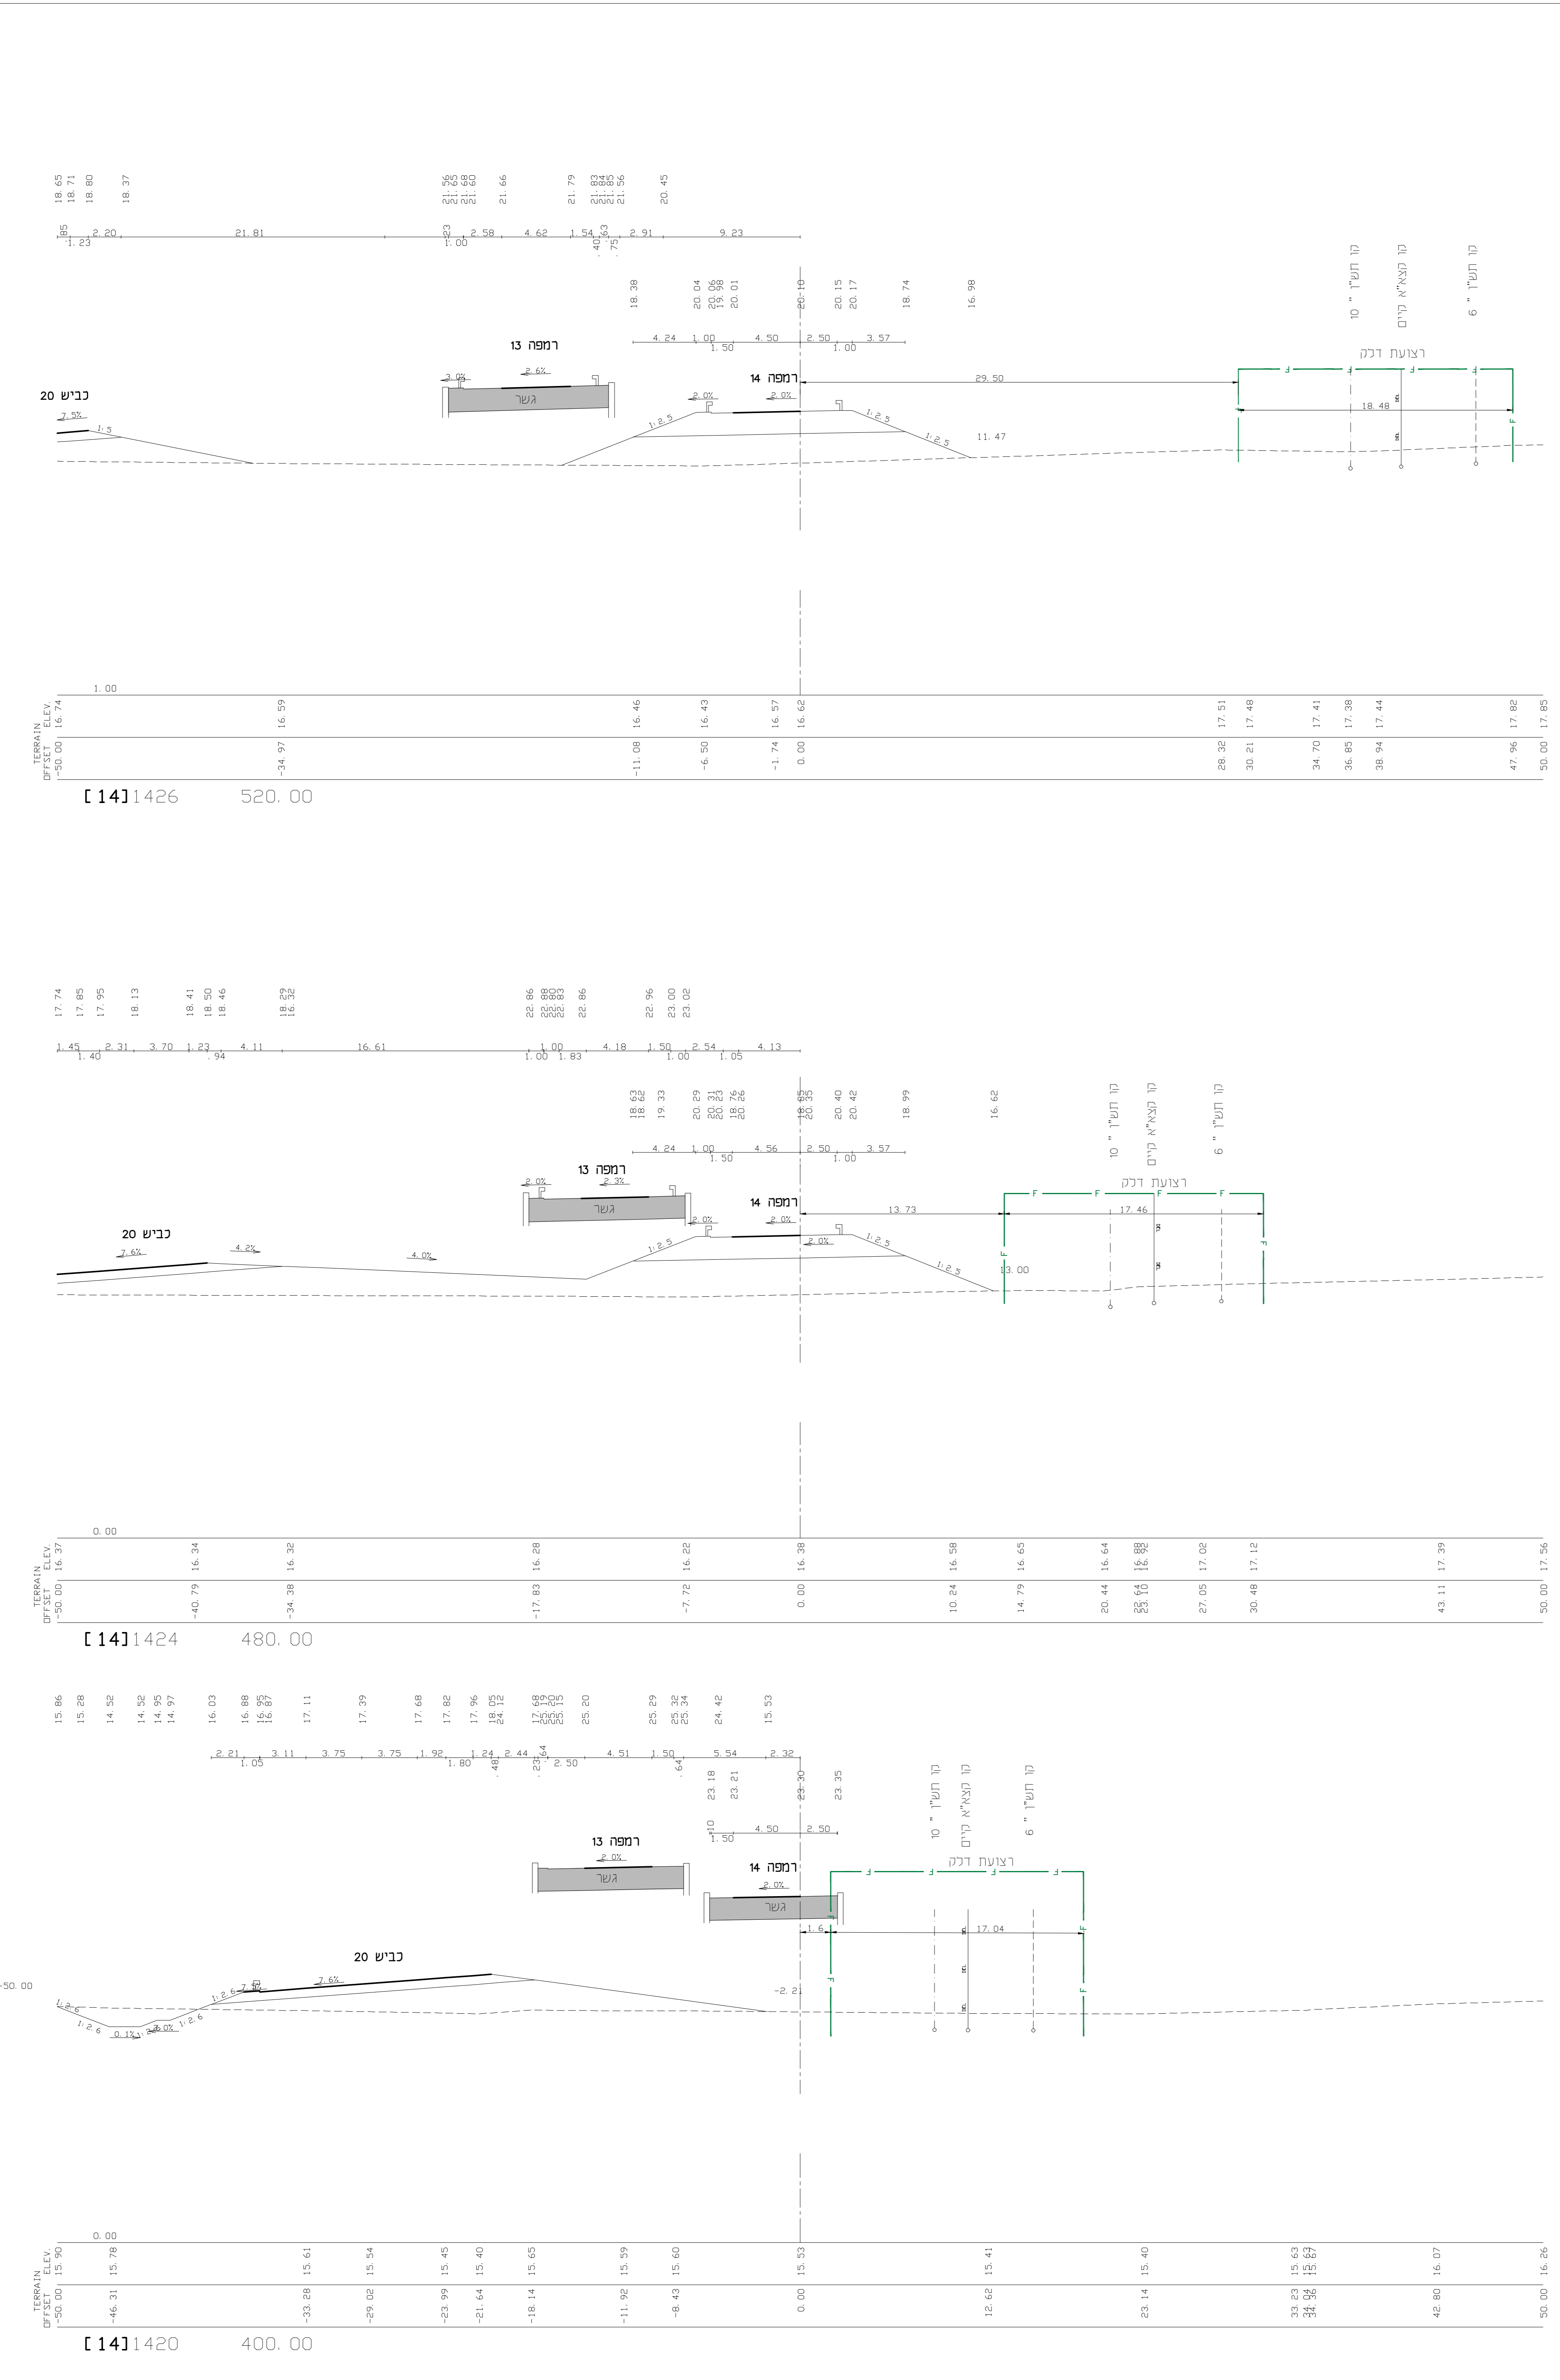

למשלש ע"י ואו כי"ו

| | | | | | |
|--------|-------|-------|-------|-------|-------|
| שם | תאריך | מסלול | מסלול | מסלול | מסלול |
| א.כ.י. | רובע | צד | מסלול | מסלול | מסלול |

תחריט תפעול

הערות

נעוון למנוור לבצוע

חב' נתיבי איילון בע"מ
 AYALON HIGHWAYS CO. LTD.
 ISRAEL

שם הפרויקט: נתיבים מהירים חניון שפיים

שם התוכנית: חתכים לרוחב לרצועת הדלק תכנון מוקדם

תחנת: חדר לפיקוד ותכנון ארץ (1985) בנת"מ

6856

1:200

6856-4002-00