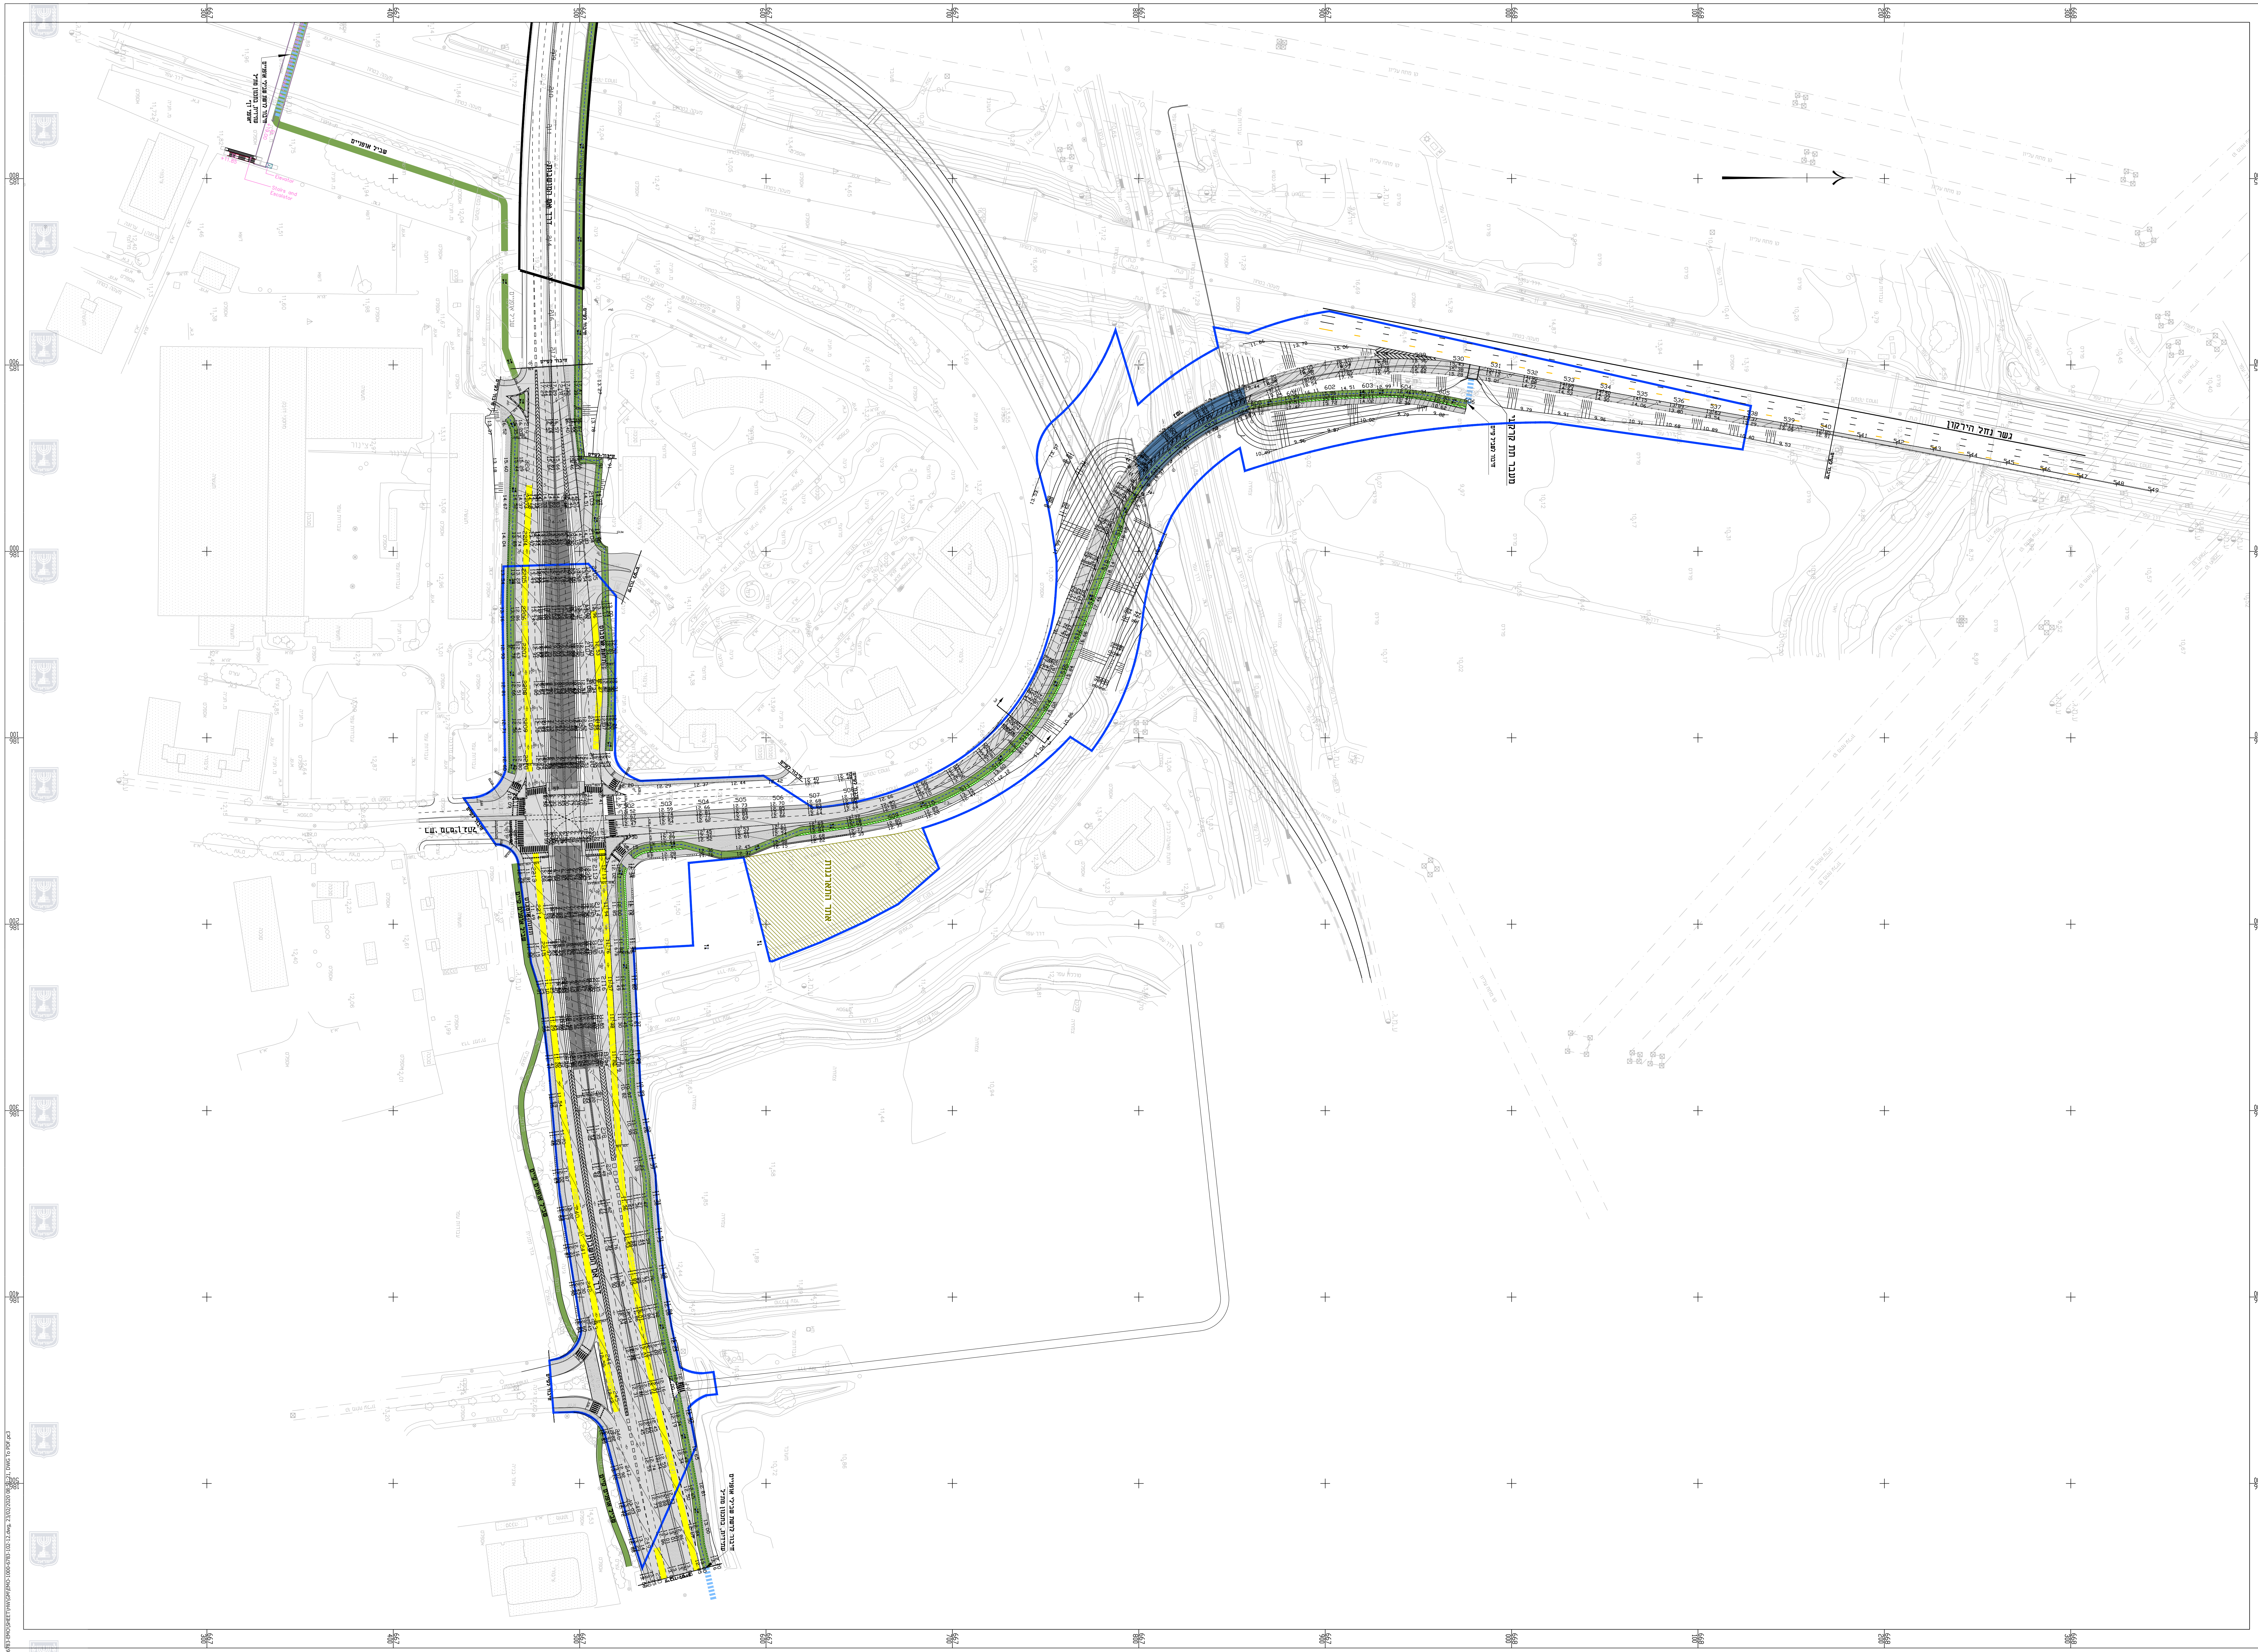

לשמוש ע״י הארכיב				
מס. ארכיב	מס. רחוב	מס. ציר	מס. מדידה	דיסקט תכנון

תאריך	תפוצה

הערות

מקרא

▨	מדרכה
░	סלילה חדשה\קירצוף ריבוד
▓	אזור שיקוע
🟩	שביל אופניים
▨	שטח התארגנות
🟦	גשר מעל מסילת רכבת
━	גבול תוכנית
🟨	נתיב תחבורה ציבורית
┆	רשת שבילים אופני דן:

DESIGNER

מס.		תאריך	אישר
.12	עידכון ע״פ הערות עירית פתח תקווה	10.12.2019	
.11	עידכון לפי תכנית תנועה	10.12.2019	
.10	עידכון לפי תכנית תנועה	01.08.2019	
.9	עידכון גבהים בדרך אם המושבות	07.01.2019	
.8	עדכון עדכון גשר	07.02.2018	
.7	עדכון גיאומטריה באזור צומת כניסה לדיפו	14.01.2018	
.6	עדכון גיאומטריה וגבהים	01.10.2017	
.5	עדכון קו כחול	04.04.2016	
.4	עדכון גיאומטריה	22.12.2015	
.3	עדכון גיאומטריה	15.12.2015	
.2	הוספת נתיב ברמפה	25.08.2015	
.1	עדכון שביל לאופניים	27.05.2015	
☒		10.07.2012	

לעיון ○ | למכרז ○ | לבצוע ○

חב׳ נתיבי איילון בע״מ
תל-אביב ישראל
AYALON HIGHWAYS CO. LTD.
TEL - AVIV ISRAEL

PROJECT שם הפרויקט
מחלף אם המושבות
חיבור לכביש 4 צפוני

PLAN שם התכנית
נספח כבישים לתכנית מס׳ 410-0134486
– רמפת אם המושבות לכביש 4
צפון פת/ 2000 /11/יא״
תנוחה כללית

DESIGNER המתכנן
חלו״א חברה למדידות והנדסה אזרחית (1985) בע״מ
מדידות
כבישים
שדות תעופה
עבודות פיתוח
רח׳ המצודה 27, אזור מיקוד 58001
טל: (03)5565717
פקס: (03)5565744
E-mail: halva@halva85.com

PREPARED BY תכנן: ס.ג.	SCALE ק.נ.מ: 1 : 1000	לשמוש המתכנן	
DRAWN שרטט: ג׳יני			
VERIFIED ביקר: ס.ג.	DRWG. NO. מסי התכנית: 6783 / 102-12		מידות הגיליון
SURVEY מדד			